

Identificativi Catastali:

Sezione:

Foglio: 1

Particella: 449

Subalterno: 72

Compilata da:
Gioannini Cinzia

Iscritto all'albo:
Geometri

Prov. Savona

N. 1133


Bohedra n. 1

Scala 1:200

PIANTA PIANO TERRA QUOTA 159

SUB.72

INT. 45C

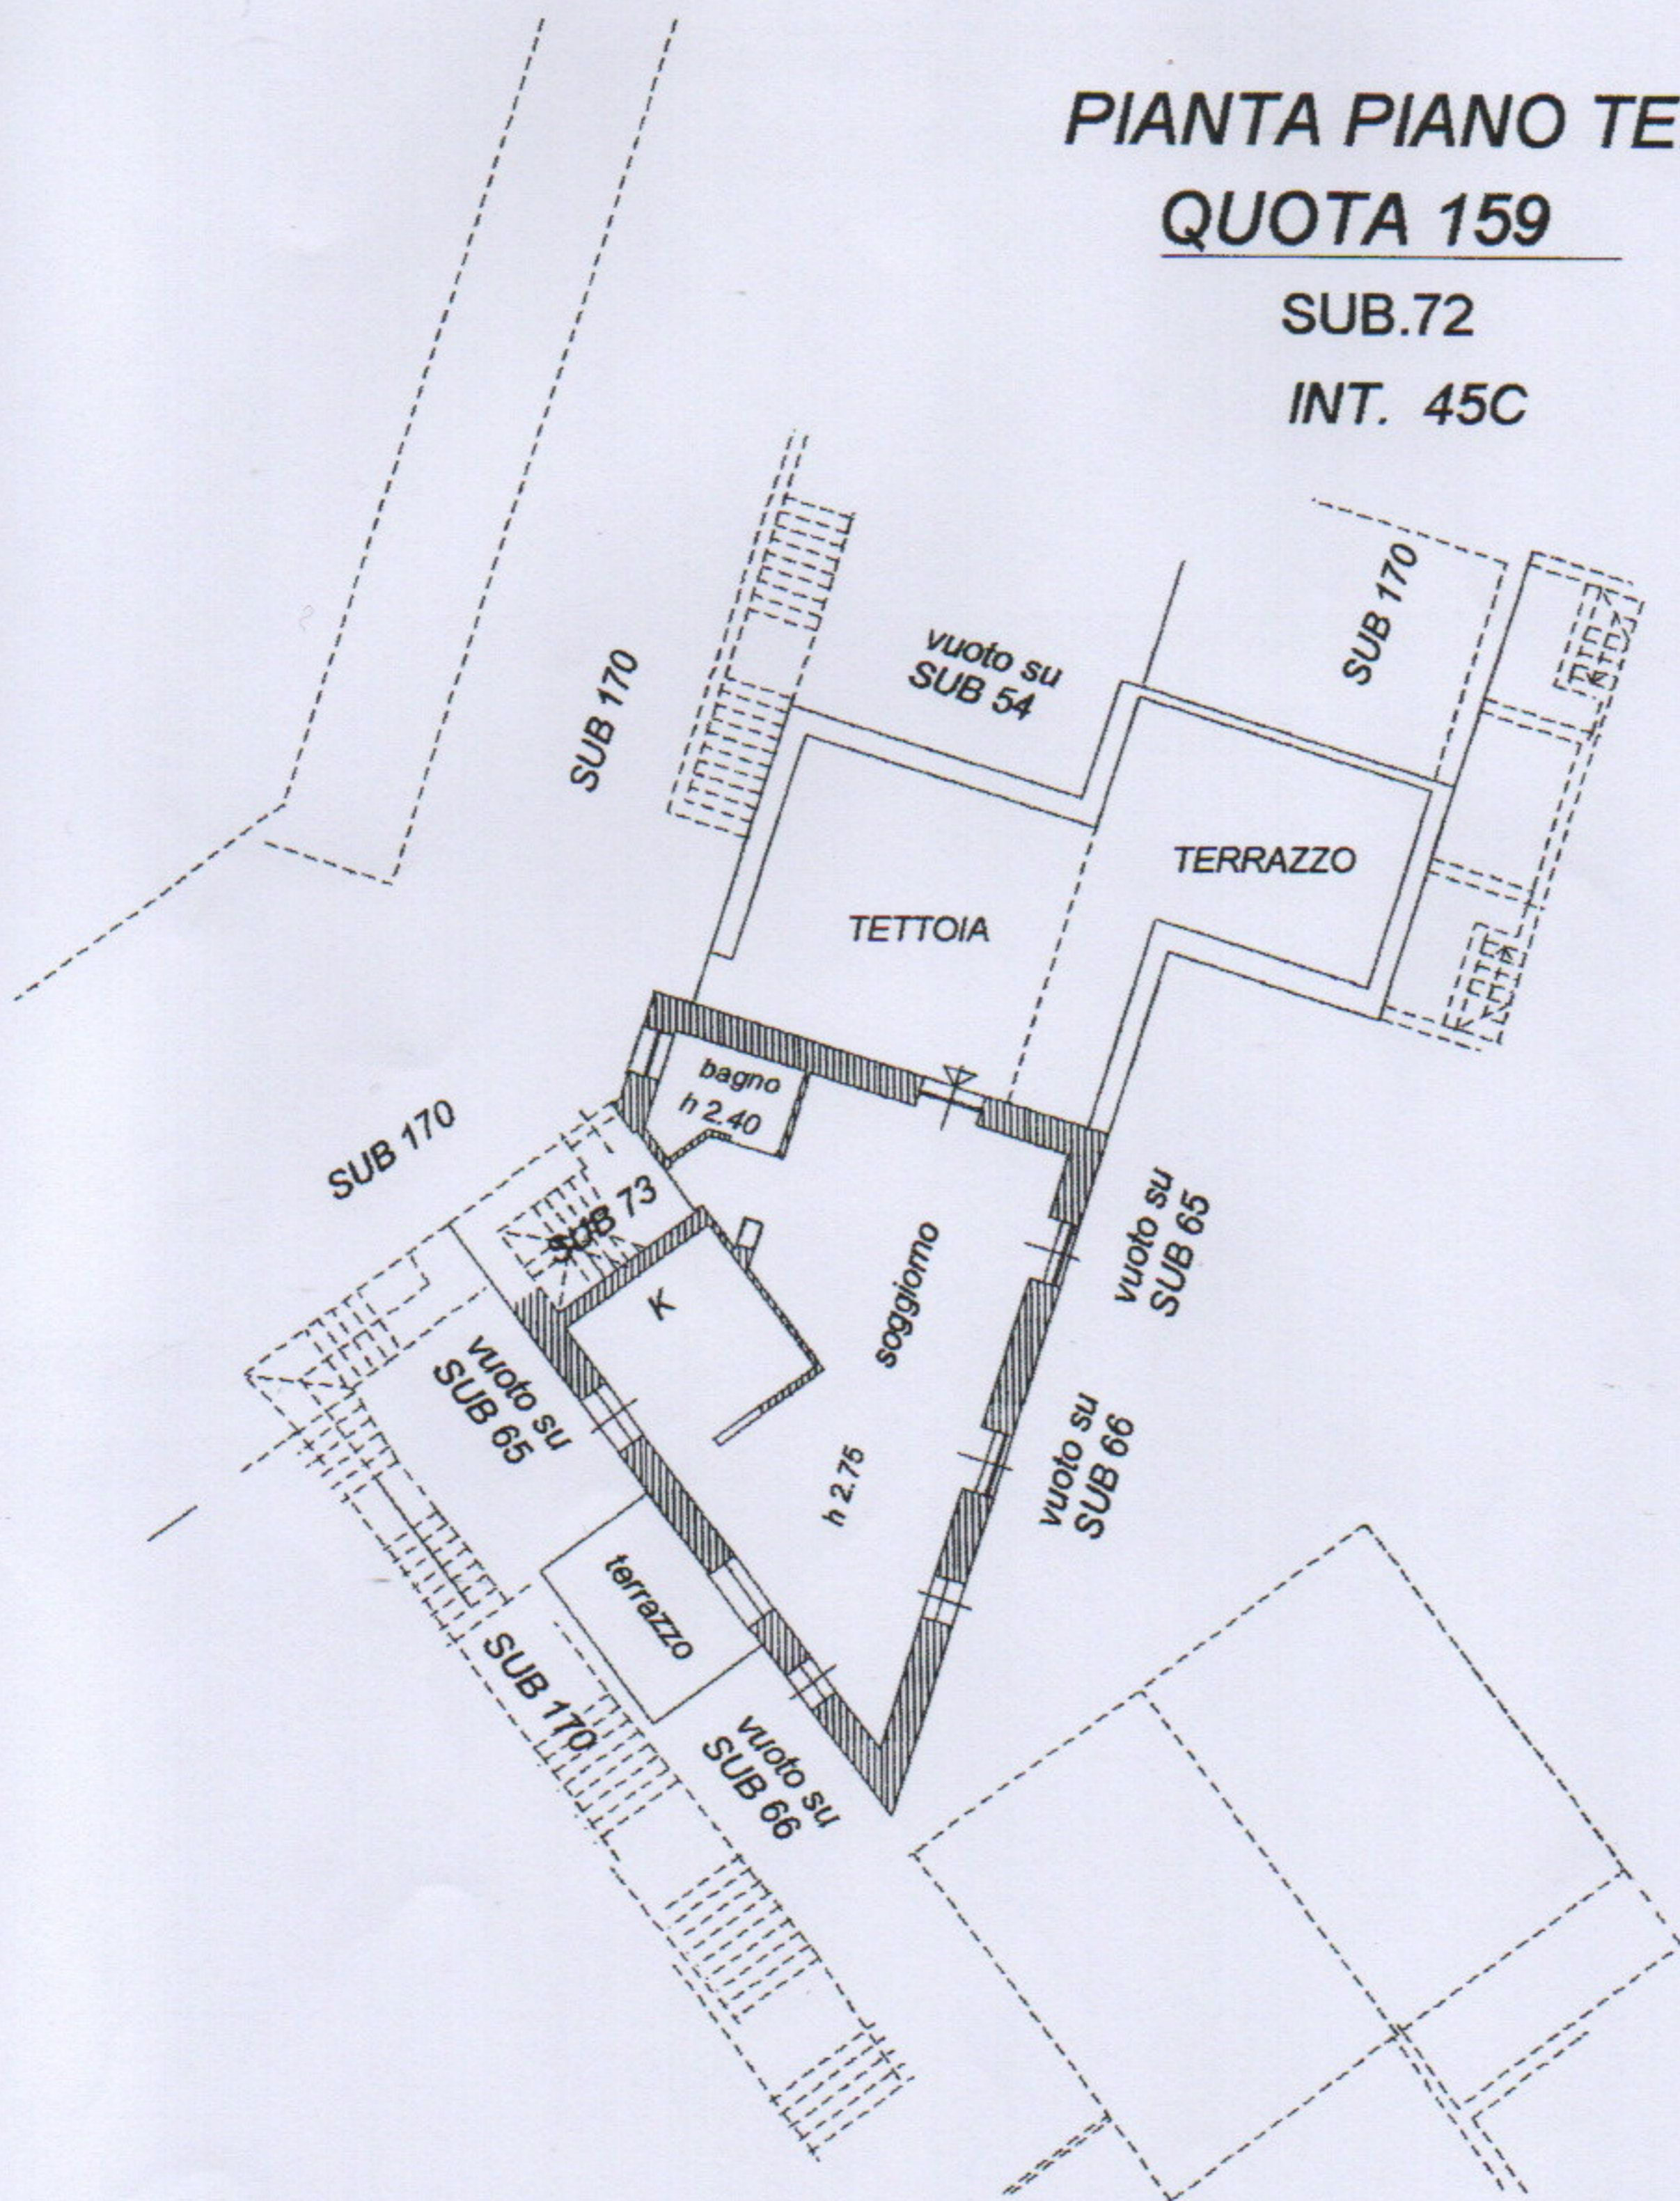

Agenzia delle Entrate
CATASTO FABBRICATI
Ufficio Provinciale di
Savona

Dichiarazione protocollo n. _____ del _____
Planimetria di u.i.u. in Comune di Bergeggi
Localita' San Sebastiano

civ. 6

Identificativi Catastali:

Sezione:

Foglio: 1

Particella: 449

Subalterno: 73

Compilata da:
Gioannini Cinzia

Iscritto all'albo:
Geometri

Prov. Savona

N. 1133


cheda n. 1

Scala 1:200

PIANTA PIANO TERRA QUOTA 159

SUB.73

INT. 46C

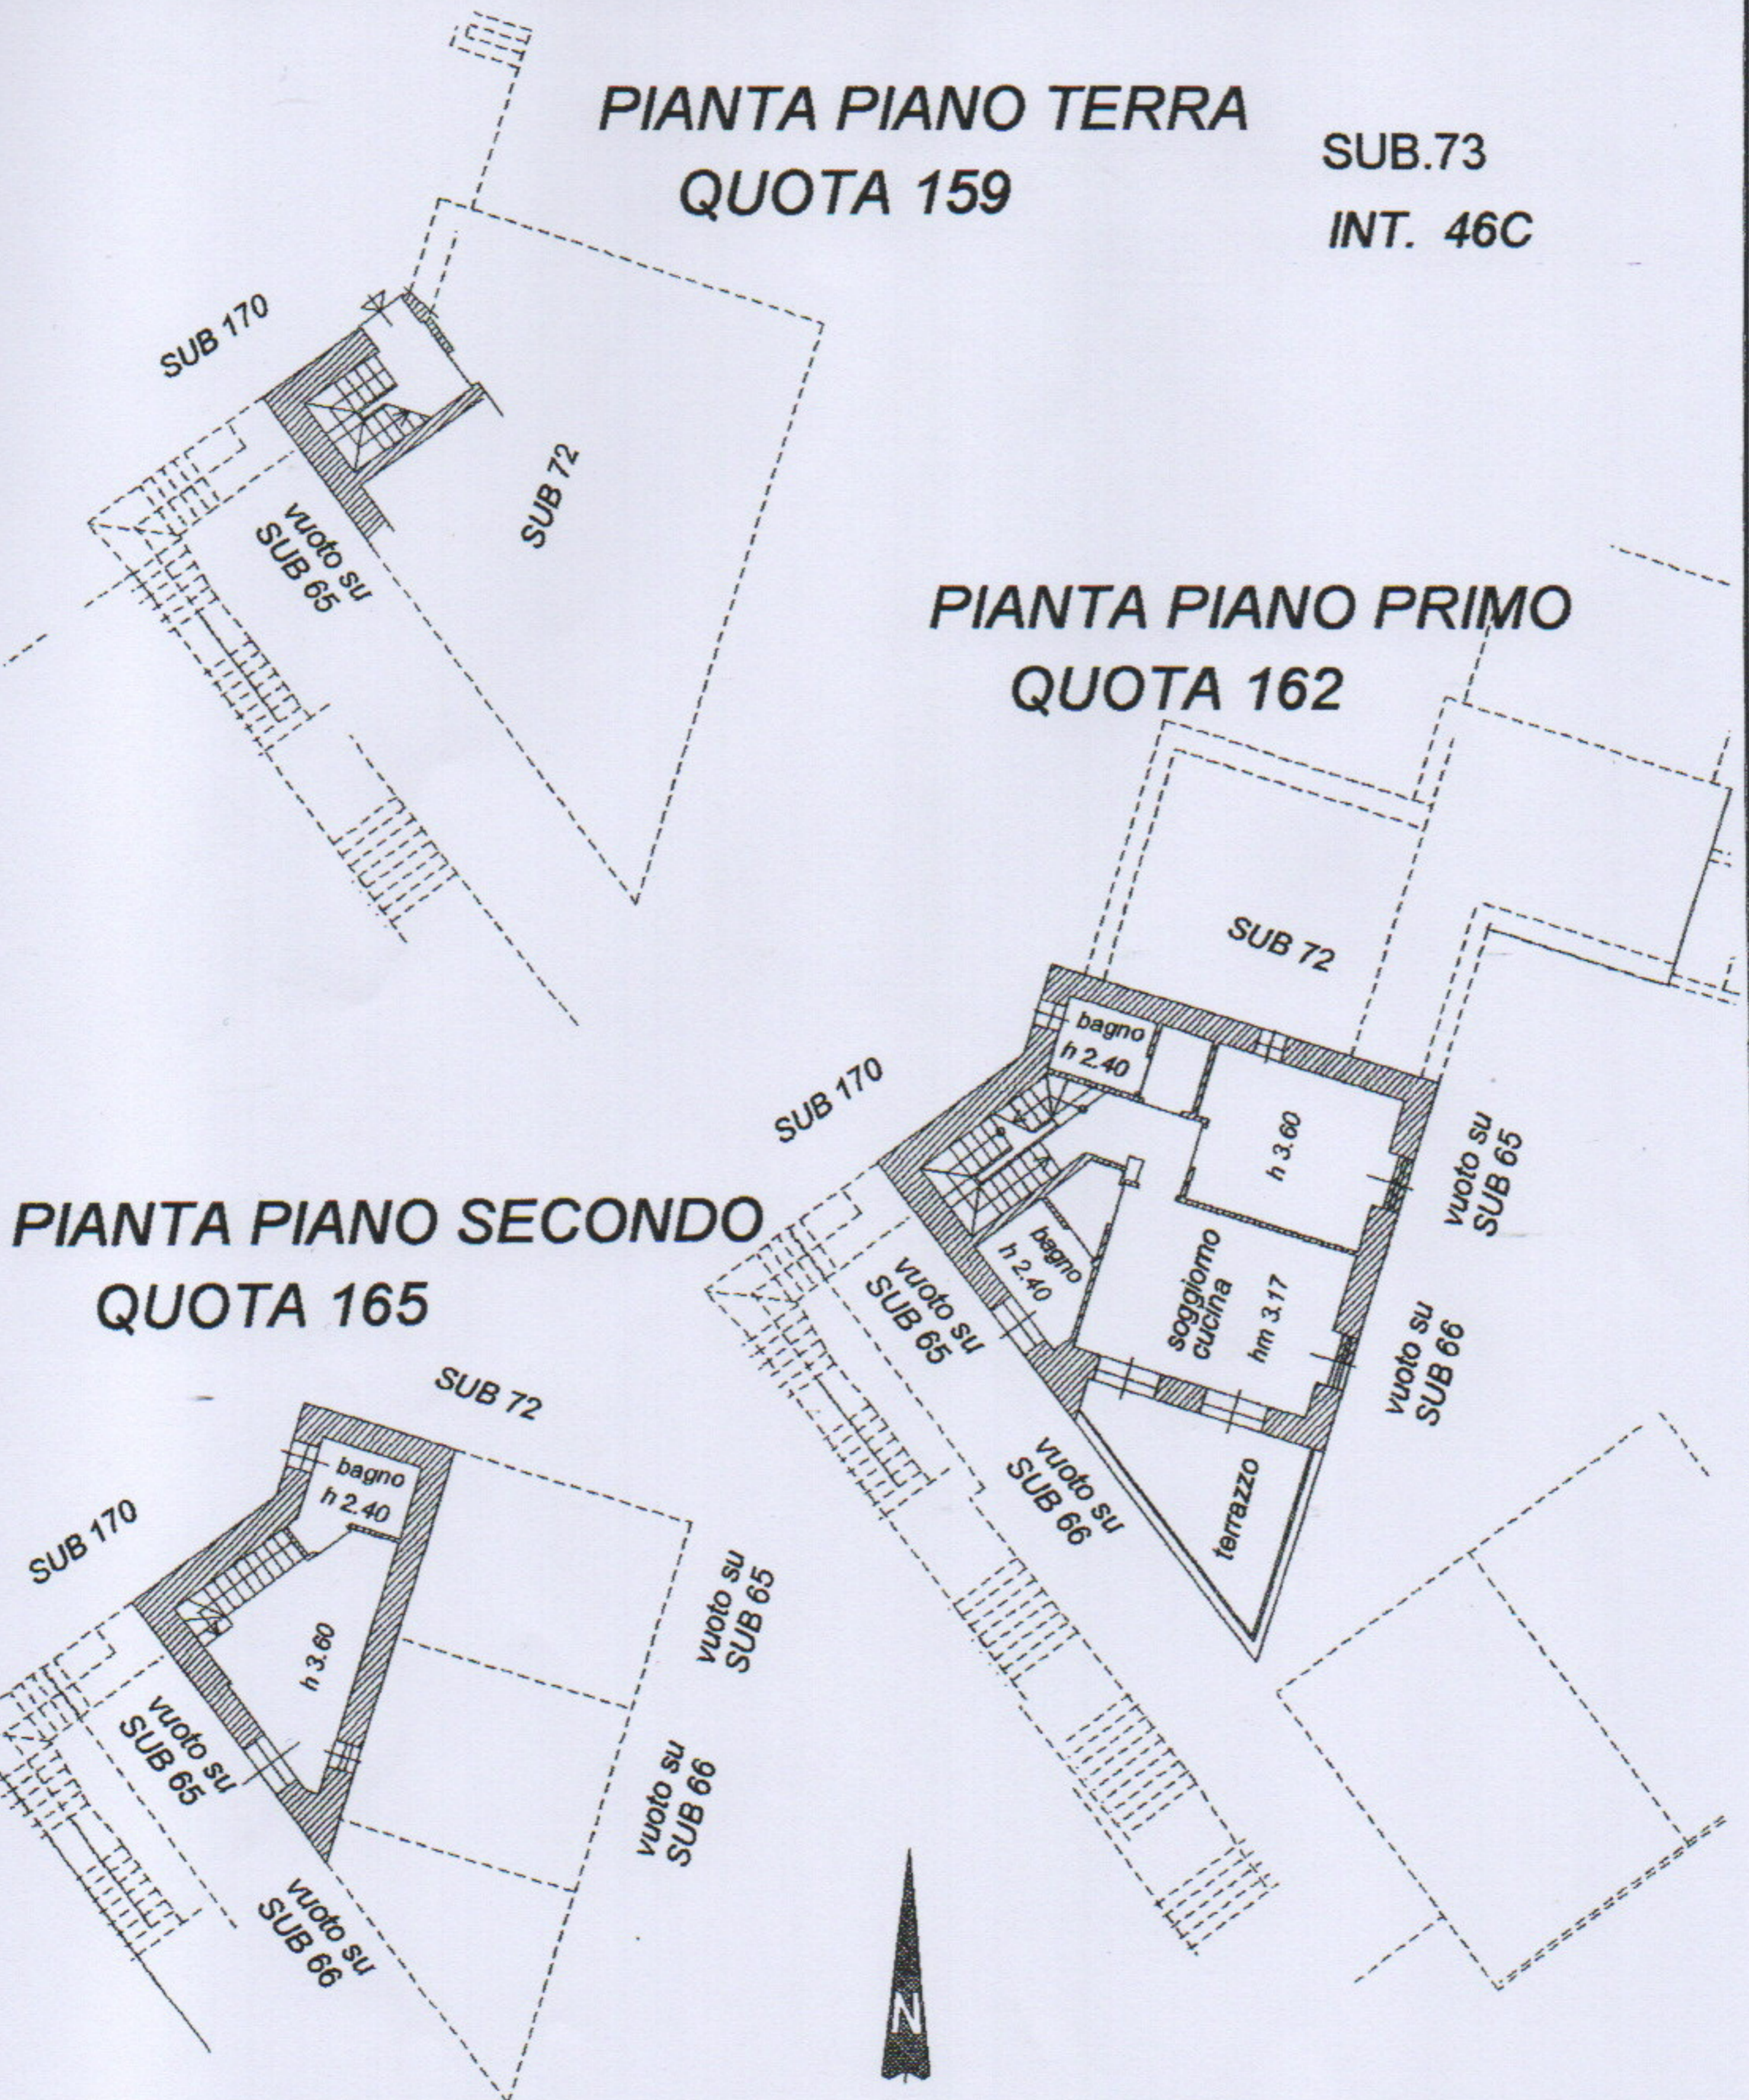


**Agenzia del Territorio
CATASTO FABBRICATI
Ufficio Provinciale di
Savona**

Dichiarazione protocollo n. _____ del _____	
Planimetria di u.i.u. in Comune di Bergeggi	
Via Xxv Aprile	civ. 6
Identificativi Catastali:	Compilata da: Gioannini Cinzia
Sezione:	Iscritto all'albo: Geometri
Foglio: 1	Prov. Savona
Particella: 449	N. 1133
Subalterno: 131	

Scheda n. 1 Scala 1:200

PIANTA a QUOTA 159

SUB.131

Collegio Provinciale Geometri e Geometri Laureati di Savona	
	Iscrizione Albo N. 1133
Geometra Gioannini Cinzia	

