

Agenzia delle Entrate
CATASTO FABBRICATI
Ufficio Provinciale di
Savona


Dichiarazione protocollo n. _____ del _____	
Comune di Borghetto Santo Spirito	
Corso Vittorio Veneto _____ civ. 20	
Identificativi Catastali:	Compilata da: Giannini Cinzia
Sezione:	Iscritto all'albo: Geometri
Foglio: 7	Prov. Savona
Particella: 142	N. 1133
Subalterno: 107	

Planimetria
Scheda n. 1 Scala 1:200

PIANTA PIANO QUARTO

SUB. 107
INT. 11B

SUB 92

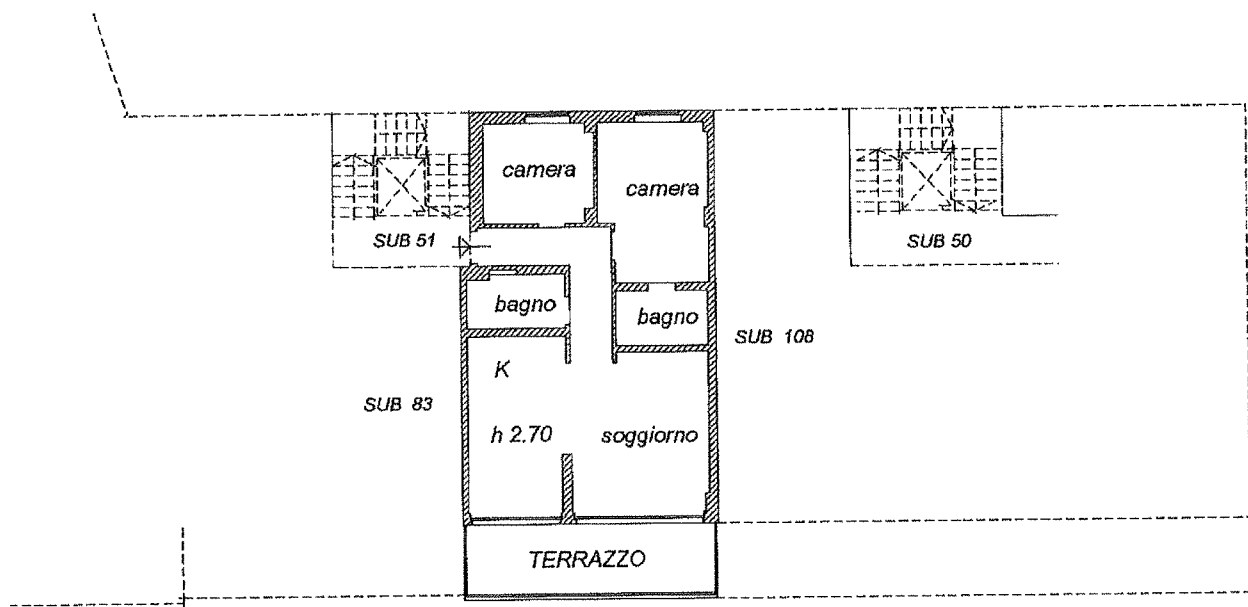

SUB 92

