

**Agenzia delle Entrate**  
**CATASTO FABBRICATI**  
Ufficio Provinciale di  
Savona

Dichiarazione protocollo n. \_\_\_\_\_ del \_\_\_\_\_  
Comune di Borghetto Santo Spirito  
Corso Vittorio Veneto \_\_\_\_\_ civ. 20

Identificativi Catastali:

Sezione:  
Foglio: 7  
Particella: 142  
Subalterno: 108

Compilata da:  
Gioannini Cinzia

Iscritto all'albo:  
Geometri

Prov. Savona

N. 1133

Planimetria


Scheda n. 1

Scala 1:200

## PIANTA PIANO QUARTO

SUB. 108

INT. 11C

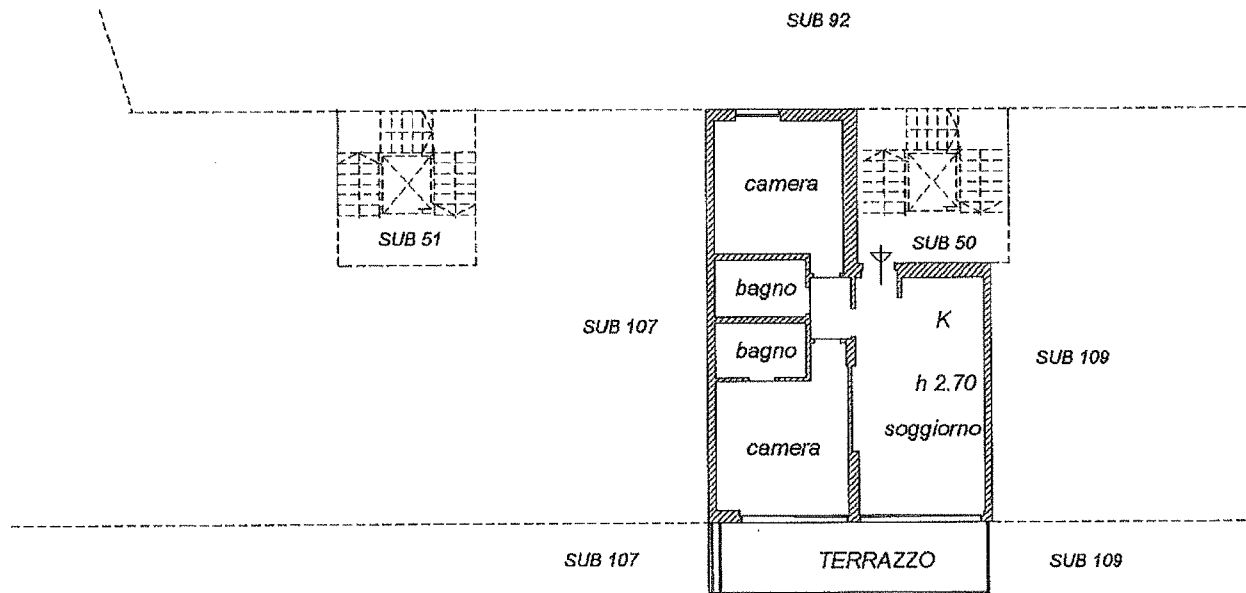

SUB 92

