


Dichiarazione protocollo n. _____ del _____	
Comune di Alessandria	
Via Molinara Di Cascinagrossa (cascina) _____ civ. 12	
Identificativi Catastali:	Compilata da:
Sezione:	Zaio Diego
Foglio: 225	Iscritto all'albo: Geometri
Particella: 207	Prov. Alessandria
Subalterno: 1	N. 1964

Planimetria
Scheda n. 1      Scala 1:200


PLANIMETRIA CONFORME A QUELLA PRESENTATA CON  
D.V. n° D00102.1 / 1998 DEL 14.04.98

CORTILE AD USO ESCLUSIVO STESSO SUB.

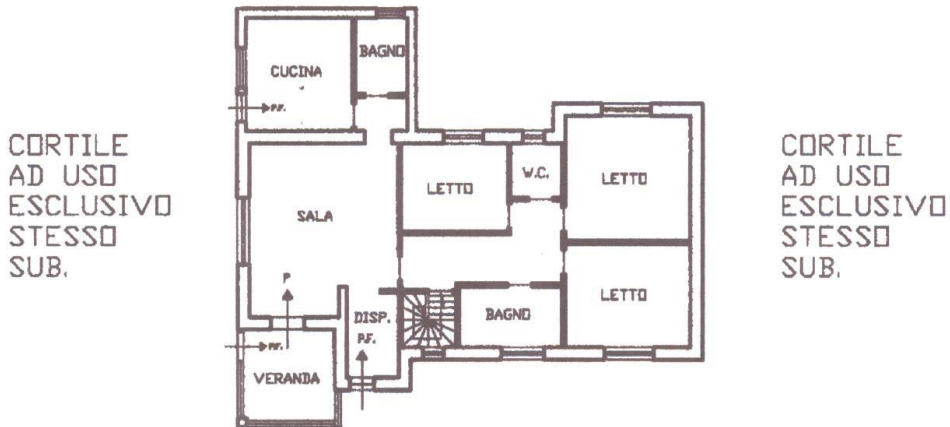

CORTILE AD USO ESCLUSIVO STESSO SUB.

PIANO TERRENO      h. = 2,82 m.

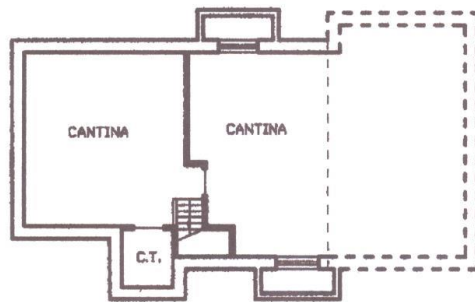

PIANO PRIMO SOTTOSTRADA      h. = 2,70 m.

26 GIU 2025

**Agenzia delle Entrate**  
**CATASTO FABBRICATI**  
**Ufficio Provinciale di**  
**Alessandria**


Dichiarazione protocollo n. \_\_\_\_\_ del \_\_\_\_\_  
Comune di Alessandria  
Via Molinara Di Cascinagrossa (cascina) civ. 12

Identificativi Catastali: Sezione: Foglio: 225 Particella: 207 Subalterno: 5	Compilata da: Zaio Diego Iscritto all'albo: Geometri Prov. Alessandria N. 1964
--	--

Planimetria  
Scheda n. 2 Scala 1:500

ALTRO SUB. STESSO  
MAPPALE

ALTRO  
SUB.  
STESSO  
MAPPALE

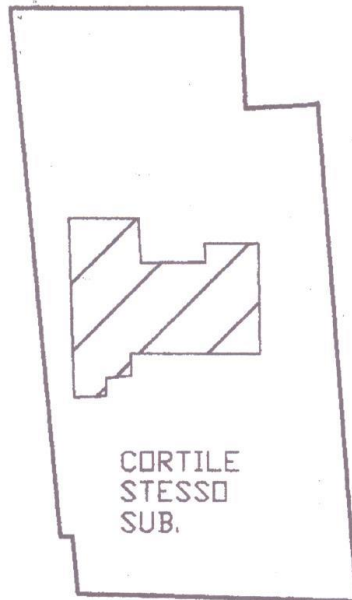

MAPPALE 640

VIA MOLINARA

PIANO TERRENO



4 MAR 2026